


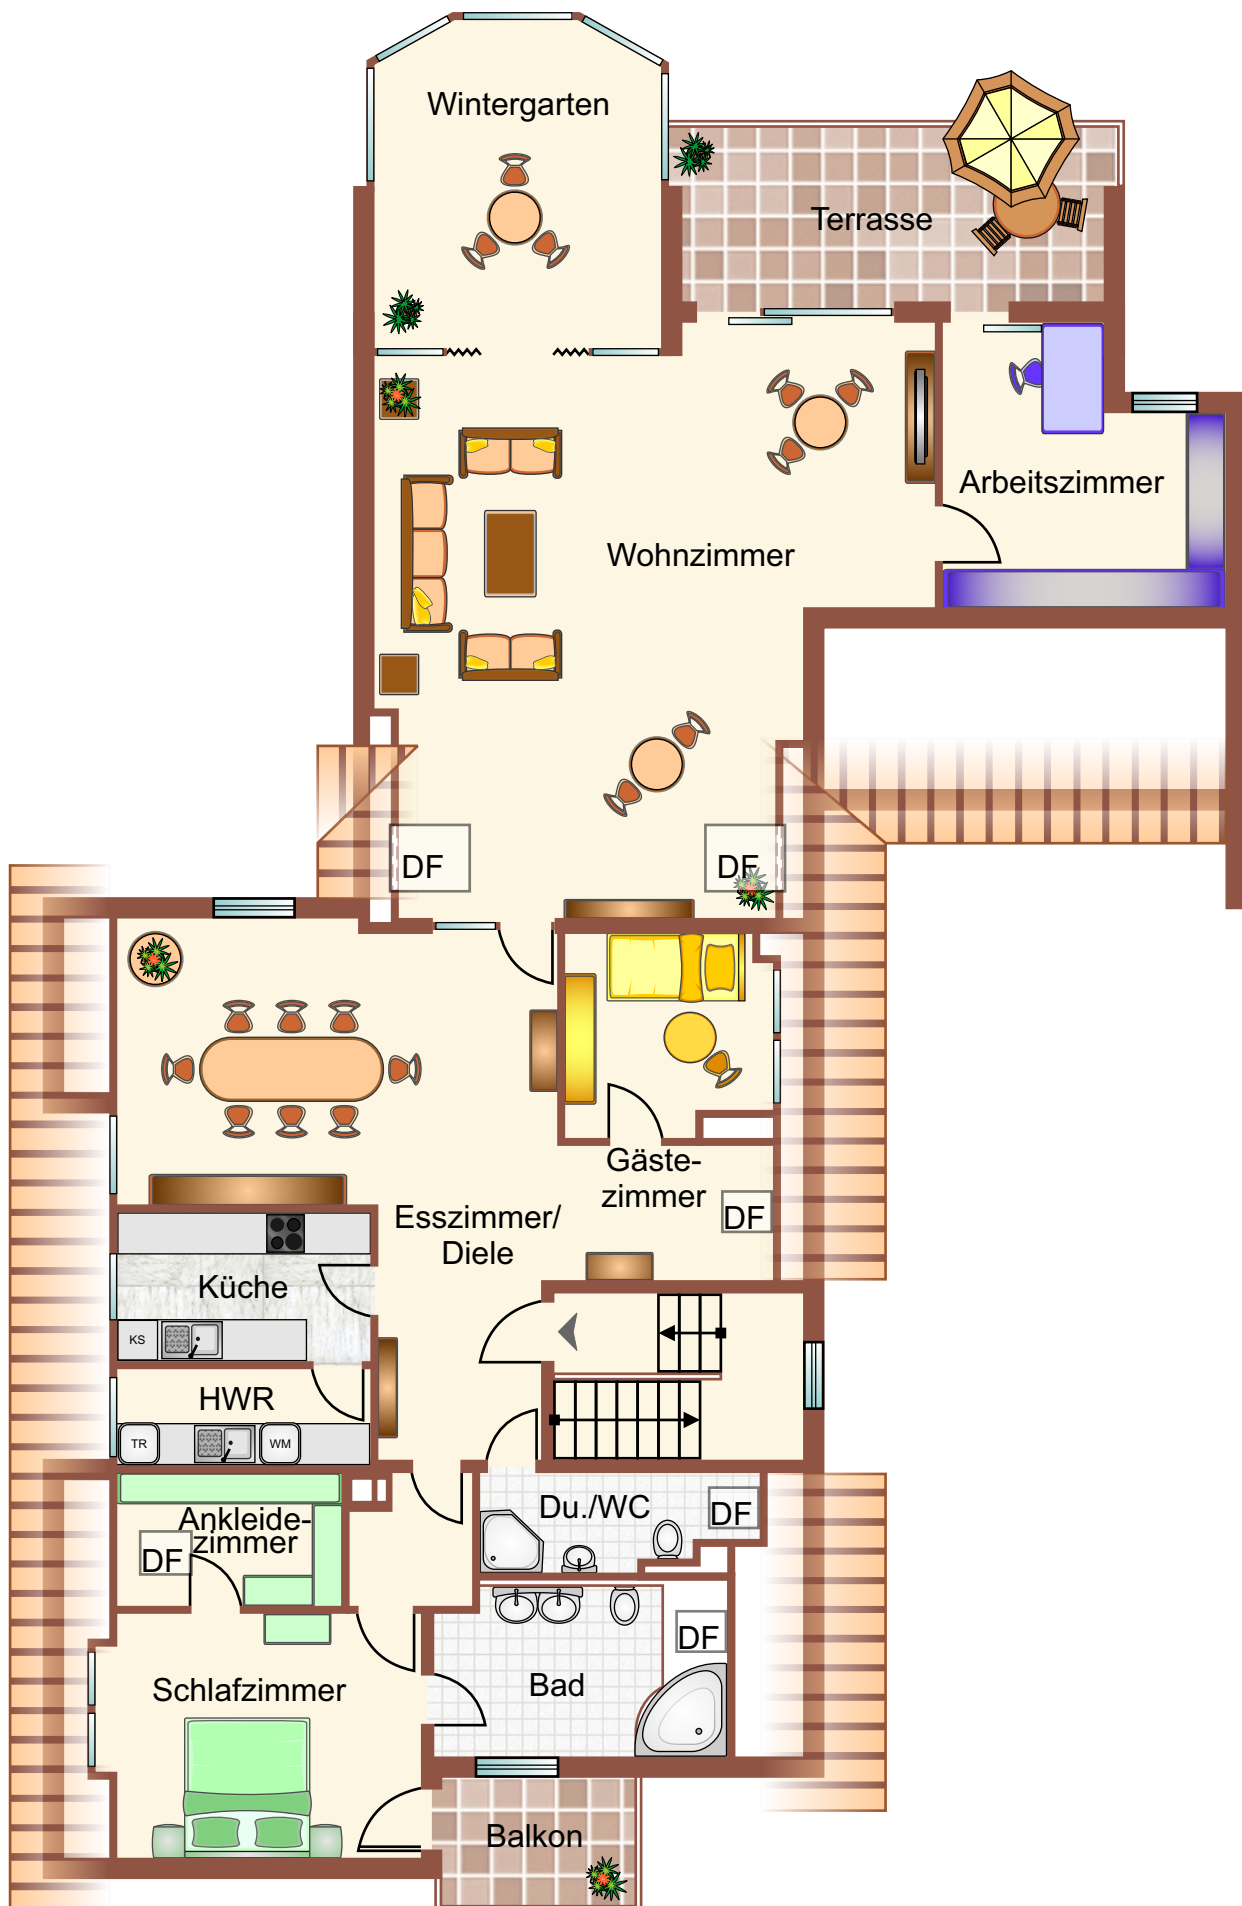

Wohnung

Diese Darstellung dient der Illustration.
Die tatsächlichen Gegebenheiten können abweichen.