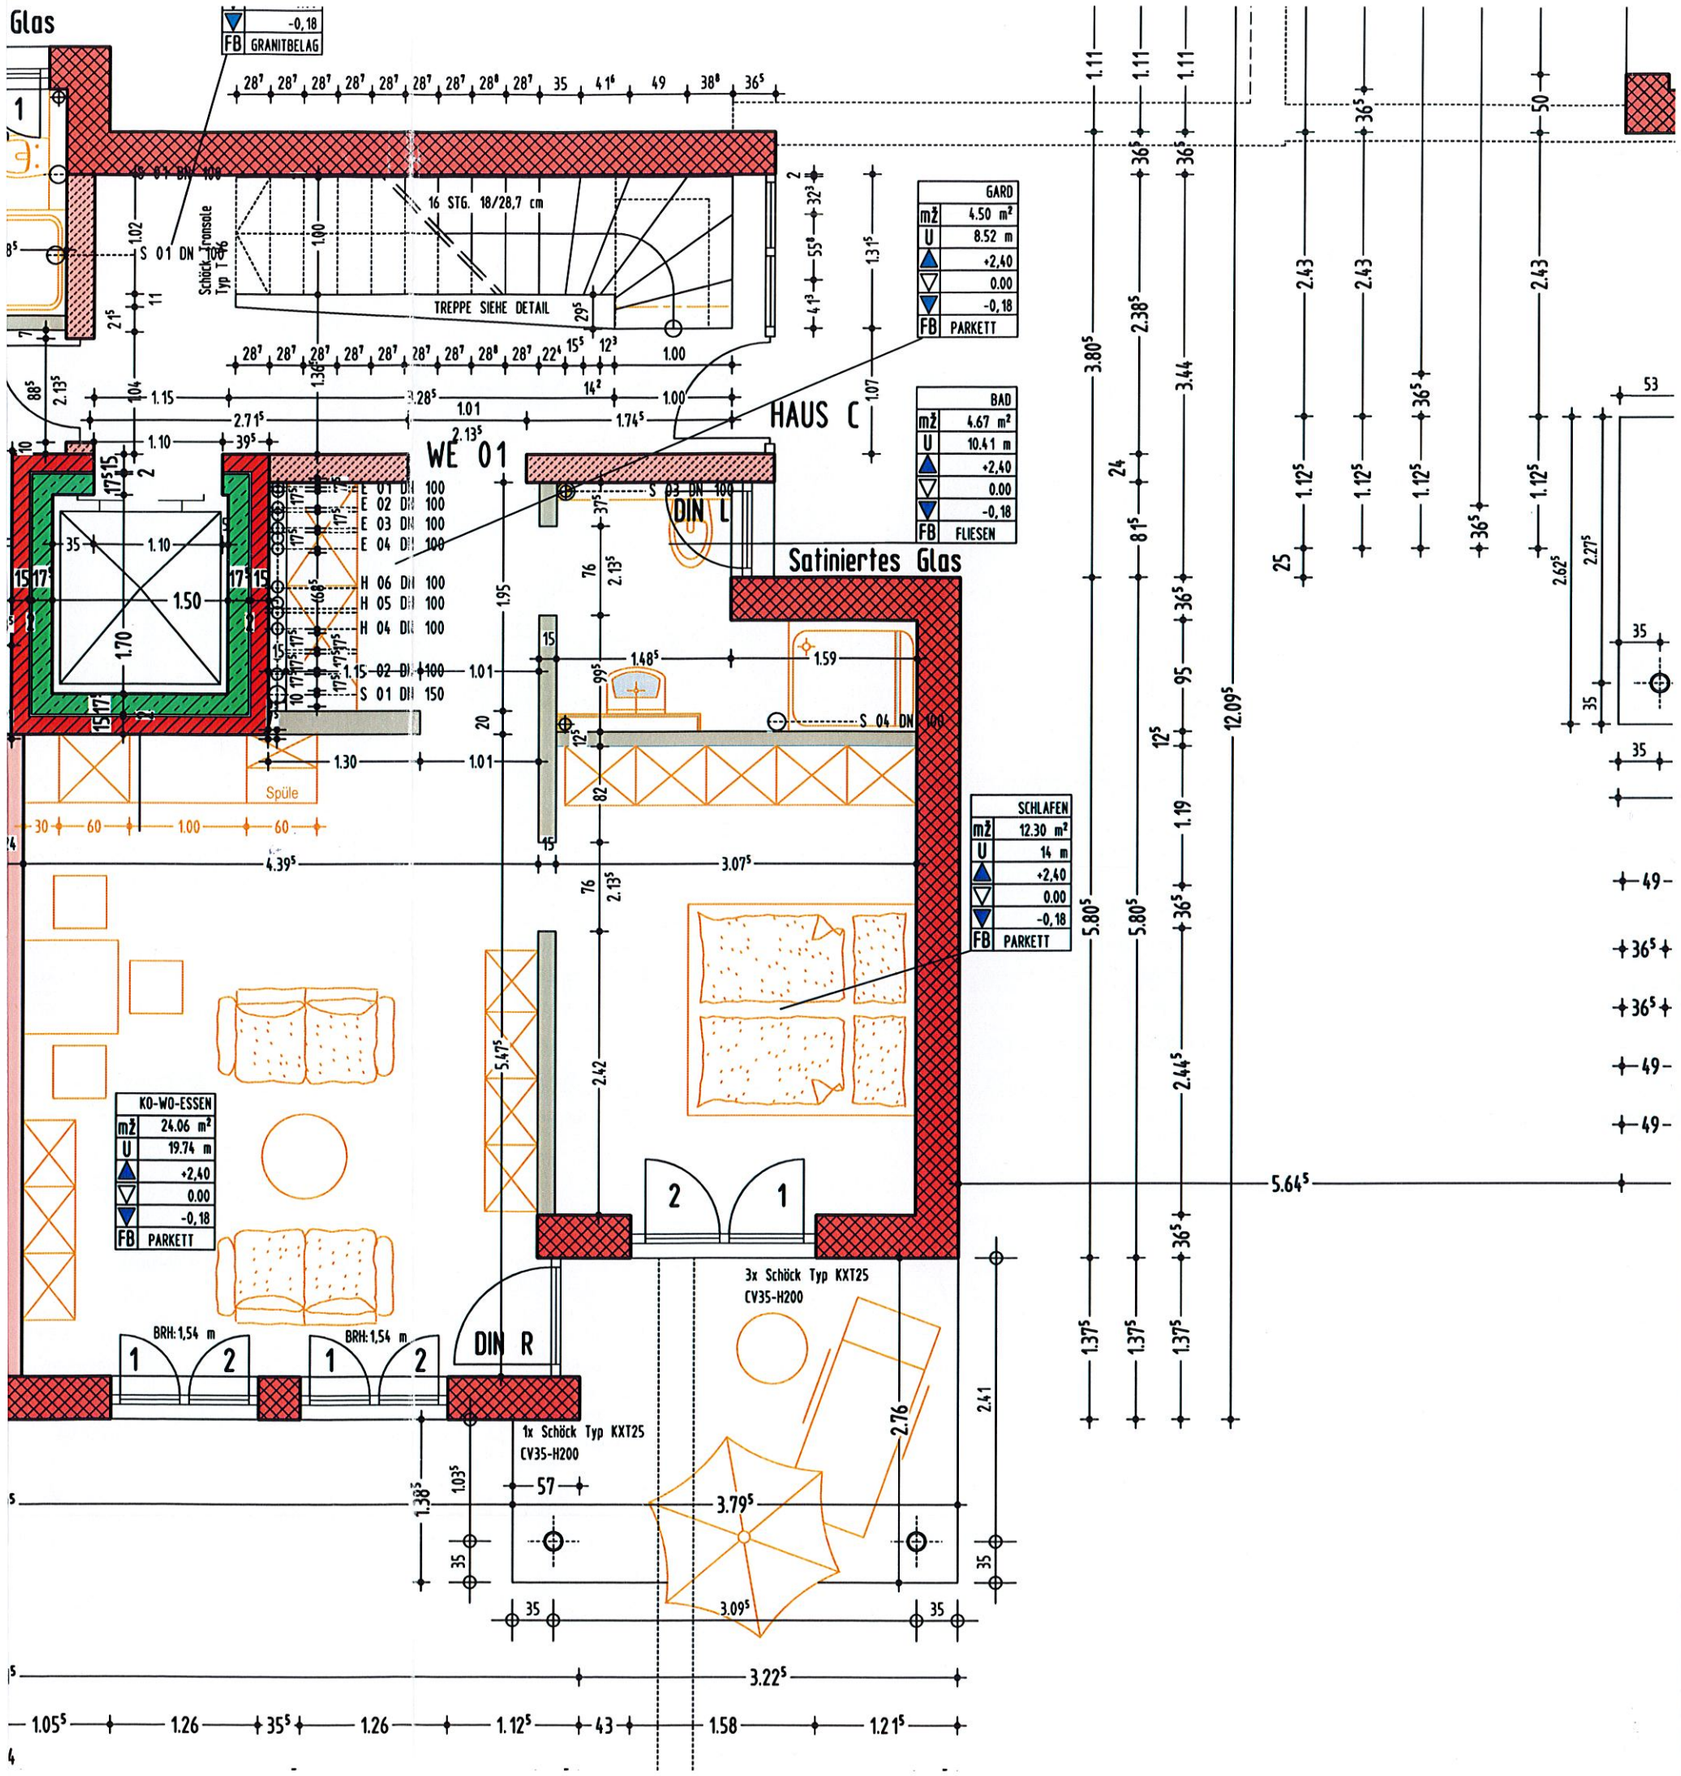
Glas
FB -0,18 GRANITBELAG
16 STG. 18/28,7 cm
TREPPE SIEHE DETAIL
Schöck Tronsole Typ T106
S 01 DN 100
WE 01
HAUS C
DIN L
DIN R
Satiniertes Glas
S 03 DN 100
S 04 DN 100
E 01 DN 100
E 02 DN 100
E 03 DN 100
E 04 DN 100
H 06 DN 100
H 05 DN 100
H 04 DN 100
02 DN 100
S 01 DN 150
Spüle
GARD
mŽ 4.50 m²
U 8.52 m
+2,40
0.00
-0,18
FB PARKETT
BAD
mŽ 4.67 m²
U 10.41 m
+2,40
0.00
-0,18
FB FLIESEN
SCHLAFEN
mŽ 12.30 m²
U 14 m
+2,40
0.00
-0,18
FB PARKETT
KO-WO-ESSEN
mŽ 24.06 m²
U 19.74 m
+2,40
0.00
-0,18
FB PARKETT
BRH: 1,54 m
BRH: 1,54 m
3x Schöck Typ KXT25 CV35-H200
1x Schöck Typ KXT25 CV35-H200