


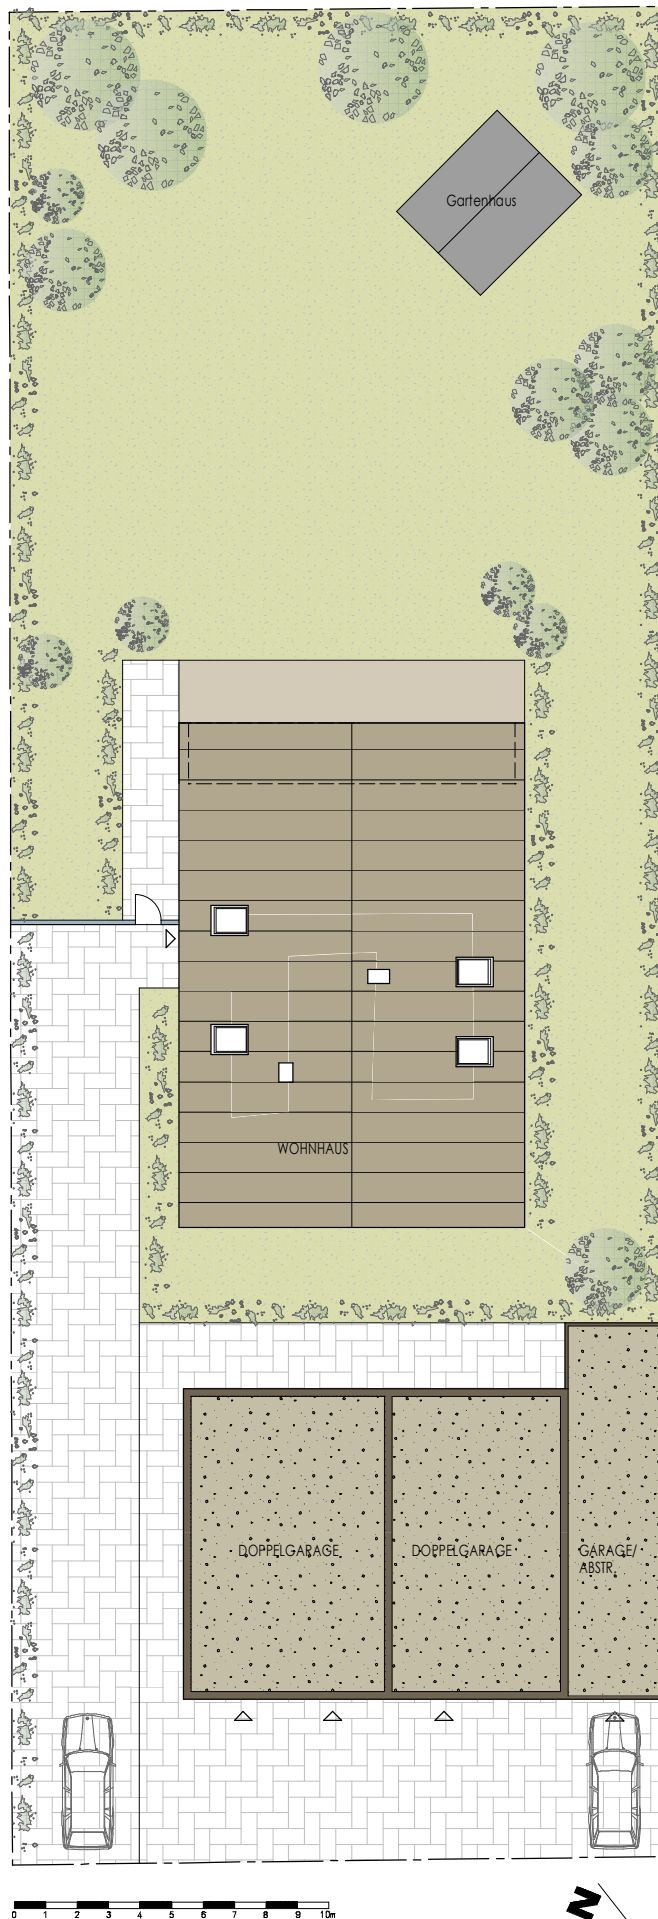

3 - FAMILIEN WOHNHAUS MIT NEBENGEBÄUDEN 63526 Erlensee

ÜBERSICHTSPLAN

Alle Maße wurden mittels Laser ermittelt, es handelt sich um Fertigmaße.
Geringfügige Abweichungen sind möglich und zulässig

H/B = 297 / 210 (0.06m²)