


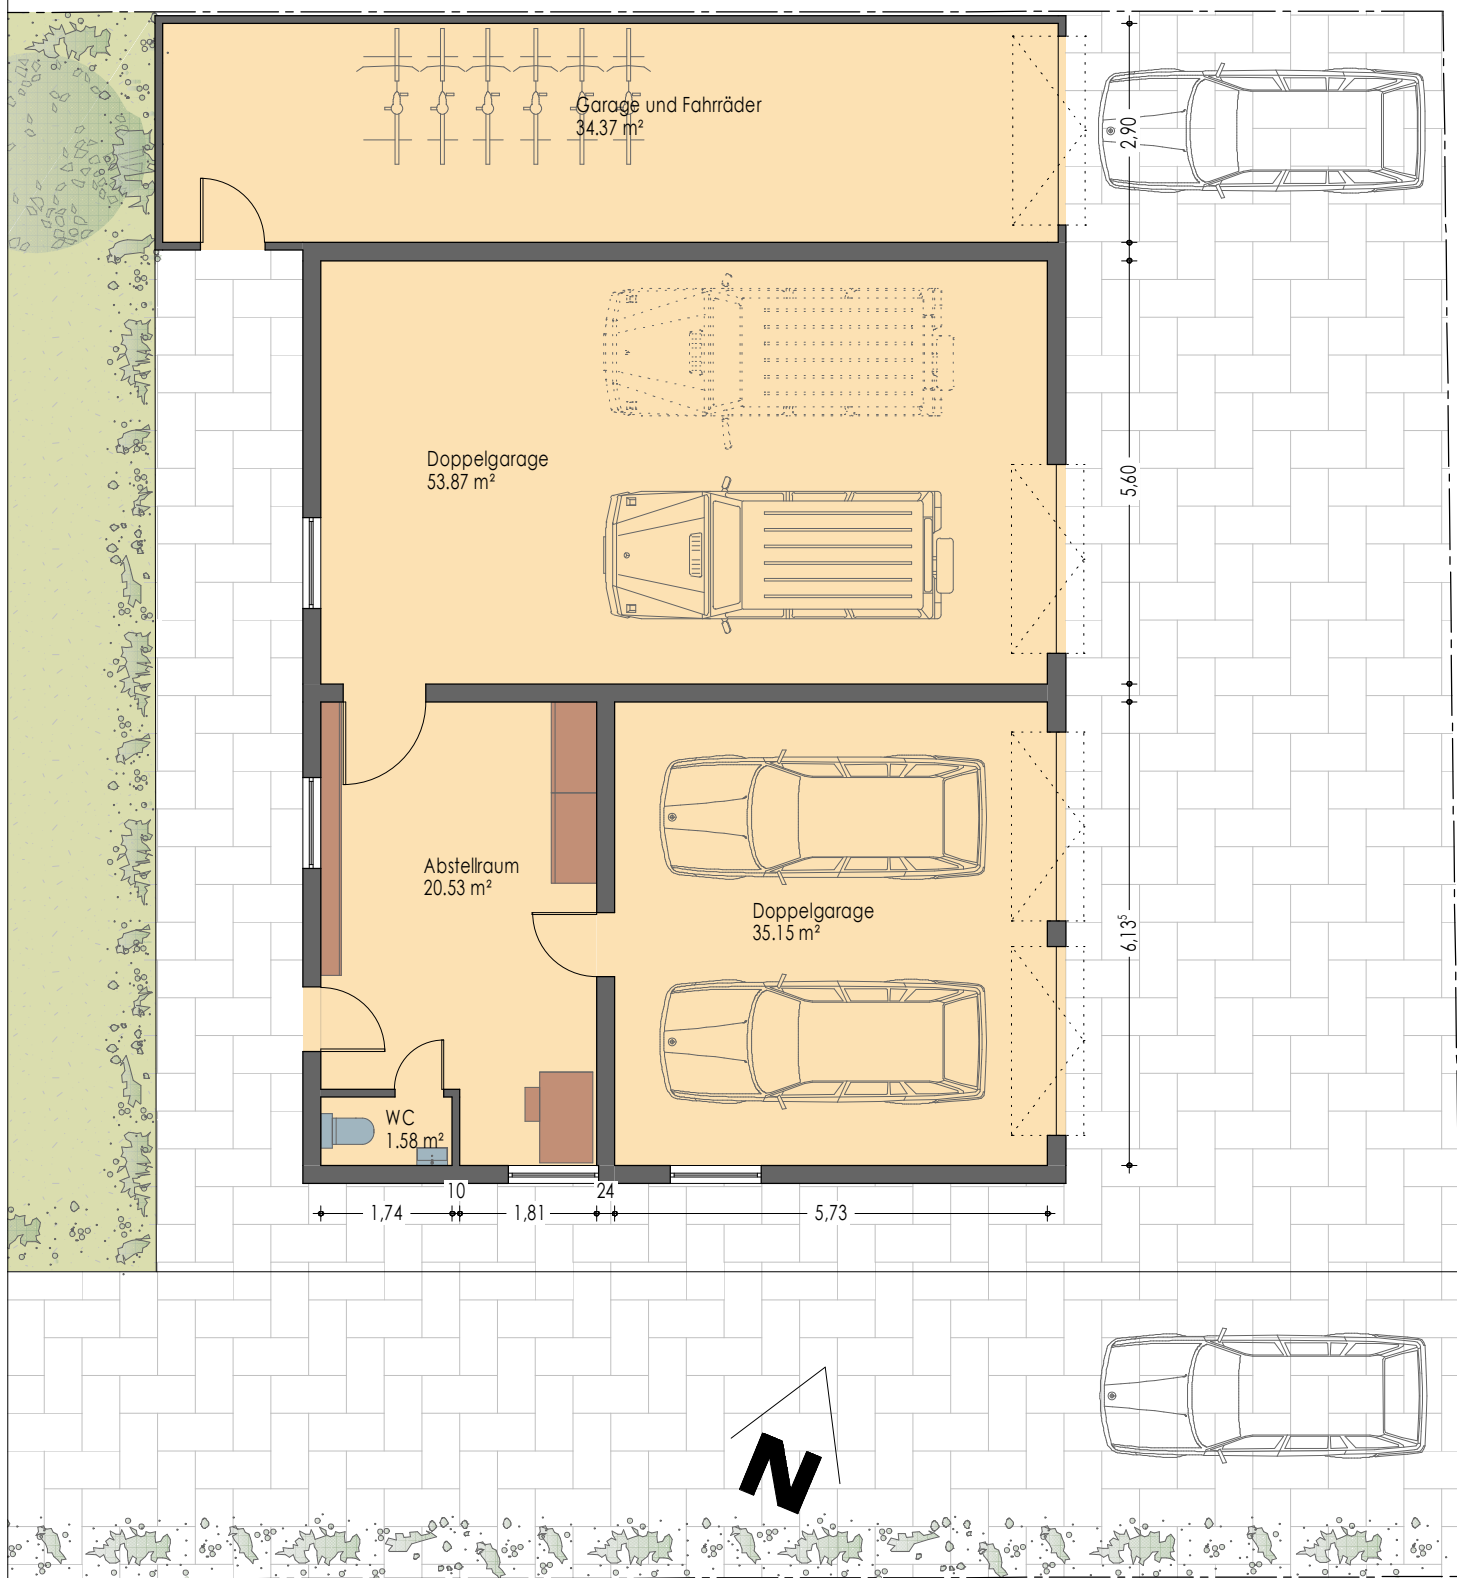

3 - FAMILIEN WOHNHAUS MIT NEBENGEBÄUDEN 63526 Erlensee

GRUNDRISS ERDGECHOSS - NEBENGEBÄUDE

Alle Maße wurden mittels Laser ermittelt, es handelt sich um Fertigmasse.
Geringfügige Abweichungen sind möglich und zulässig