


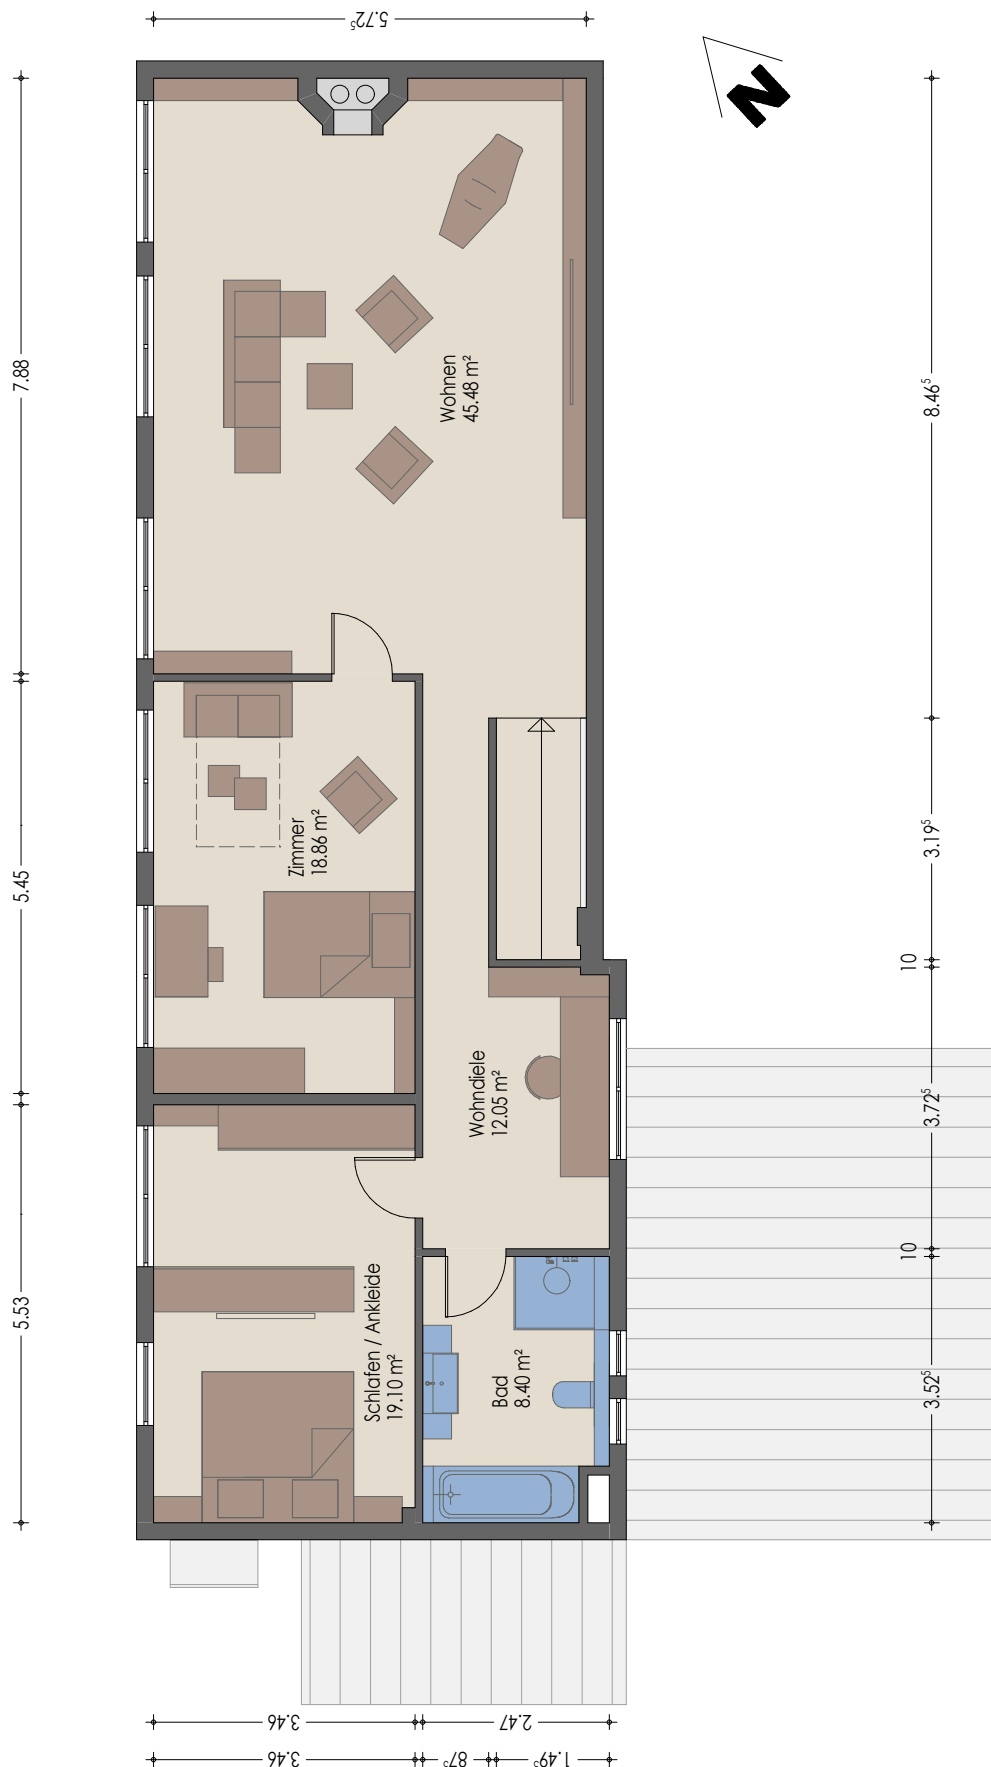

GRUNDRISS OBERGESCHOSS

Alle Maße wurden mittels Laser ermittelt, es handelt sich um Fertigmaße.
Geringfügige Abweichungen sind möglich und zulässig